

Planche générale

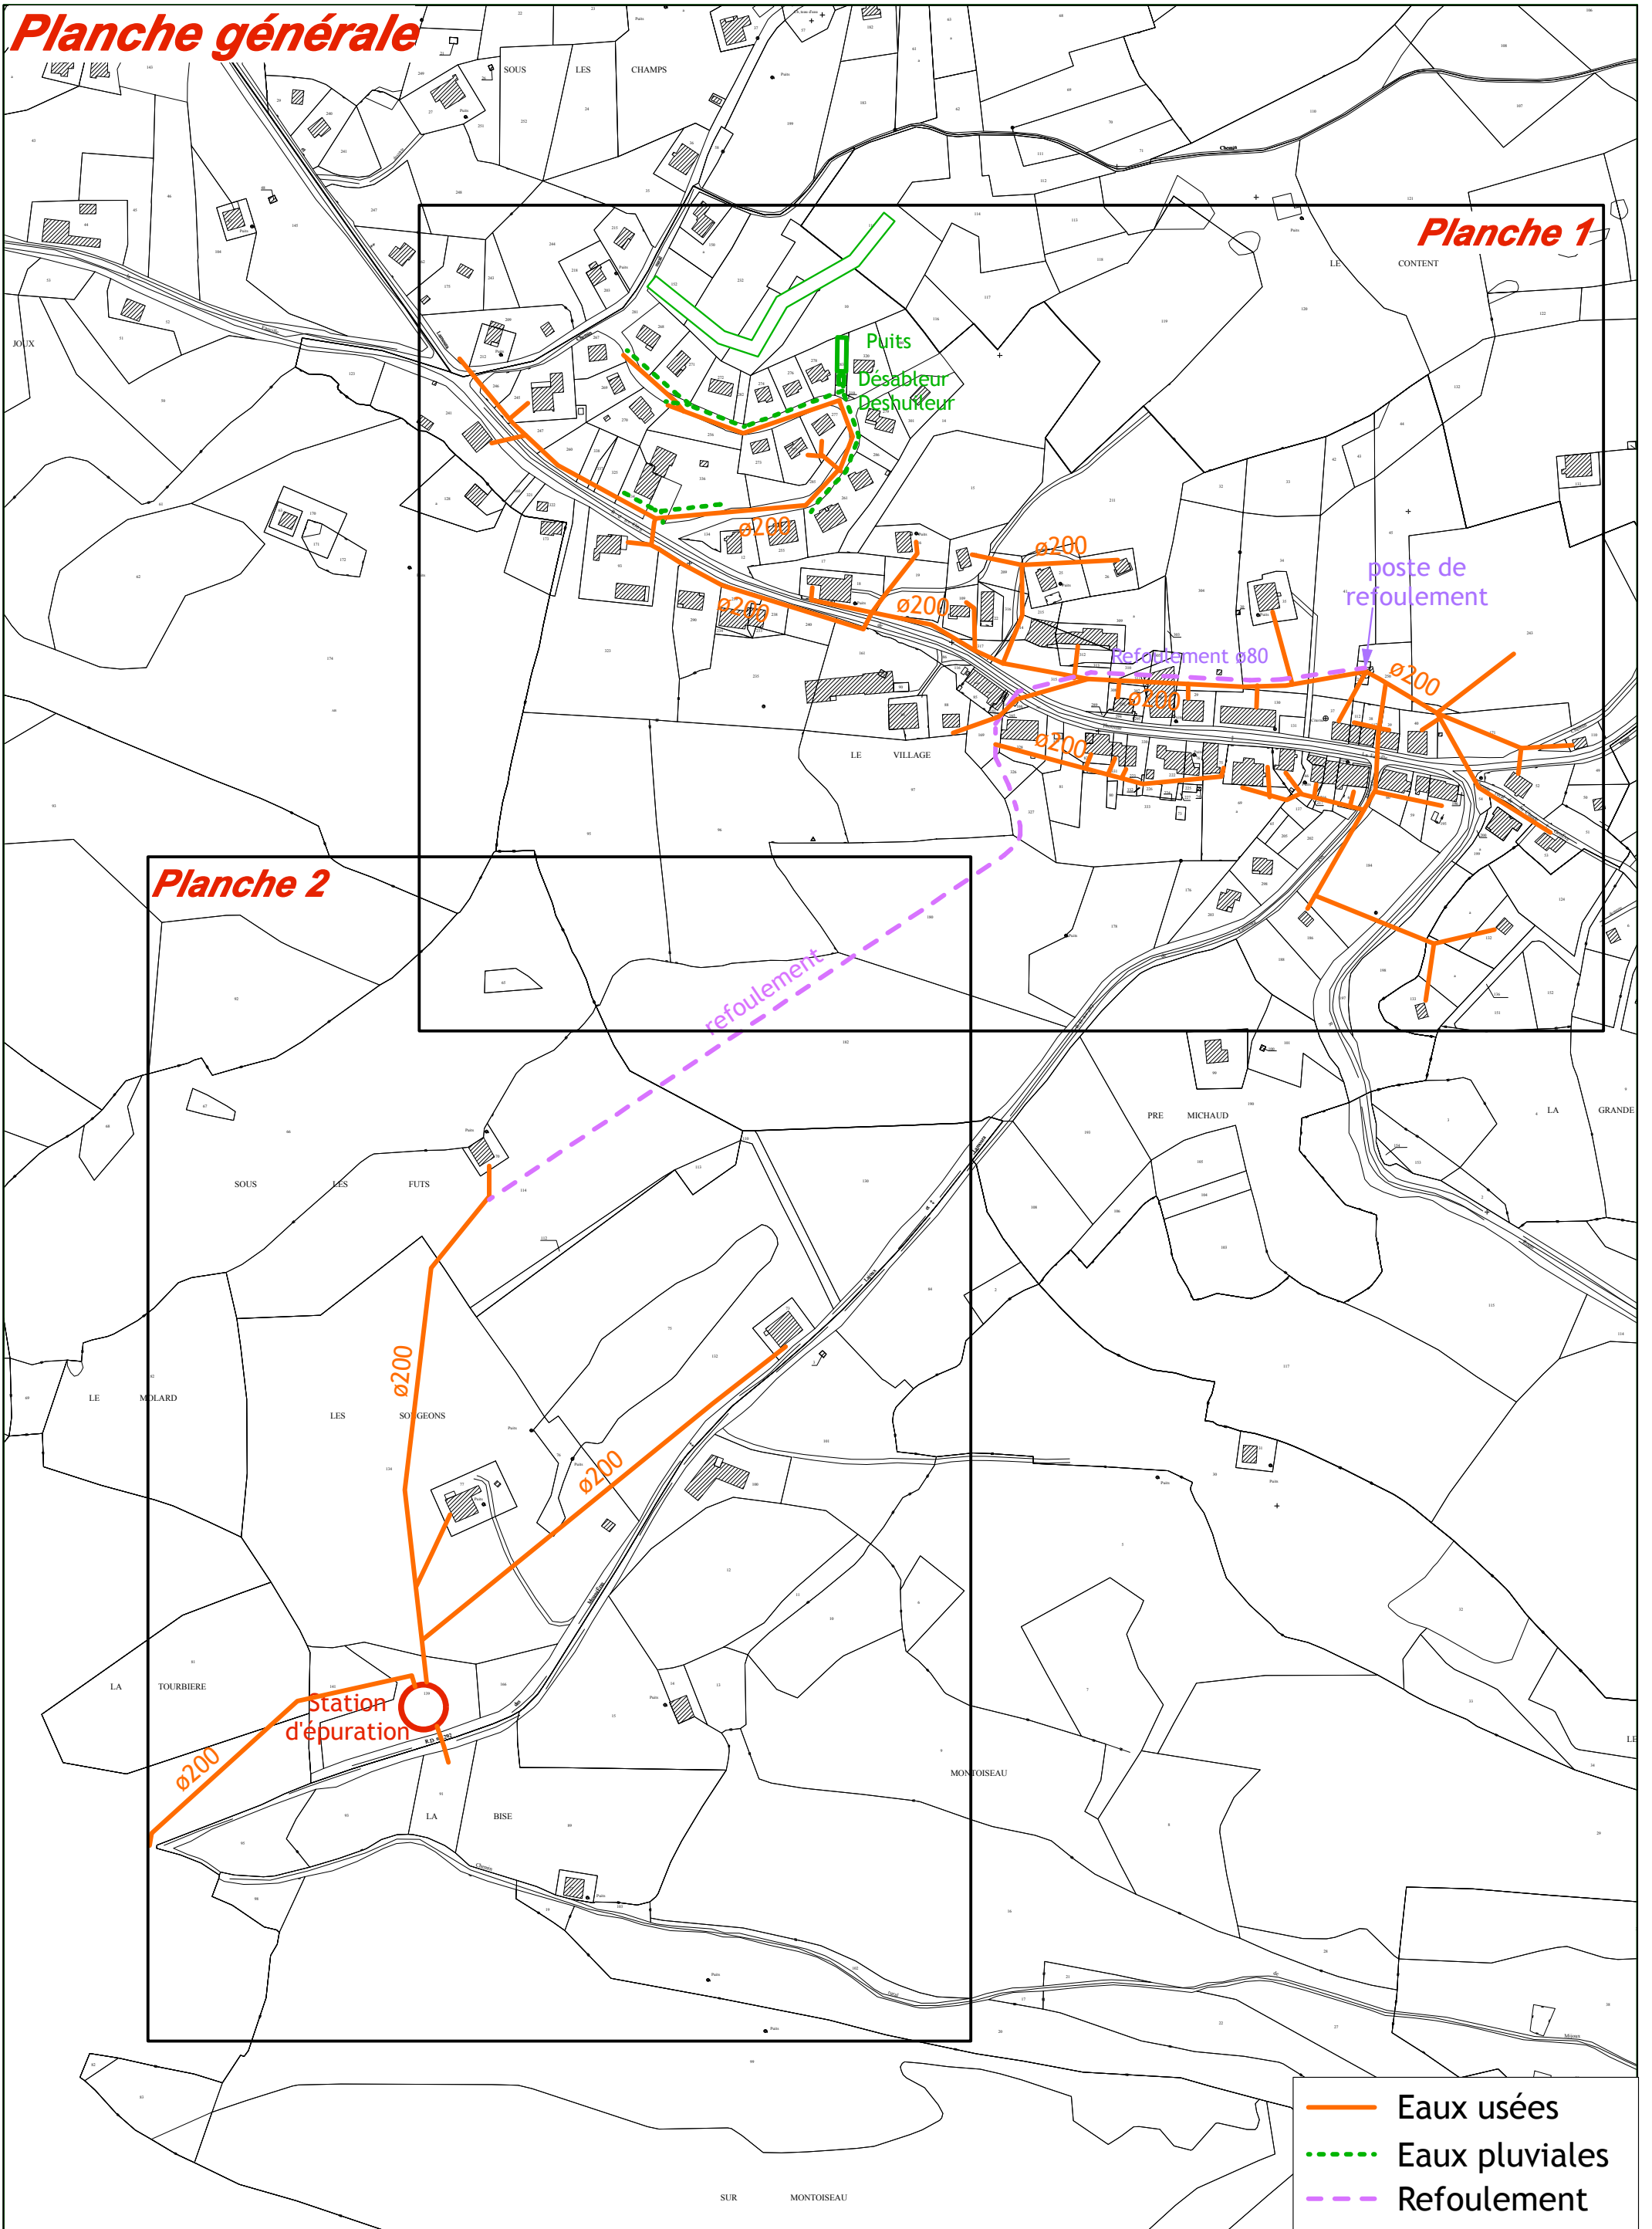



Planche 1

Planche 2

- Eaux usées
- - - Eaux pluviales
- - - Refoulement

Planche 1

- Eaux usées
- - - Eaux pluviales
- - - Refoulement

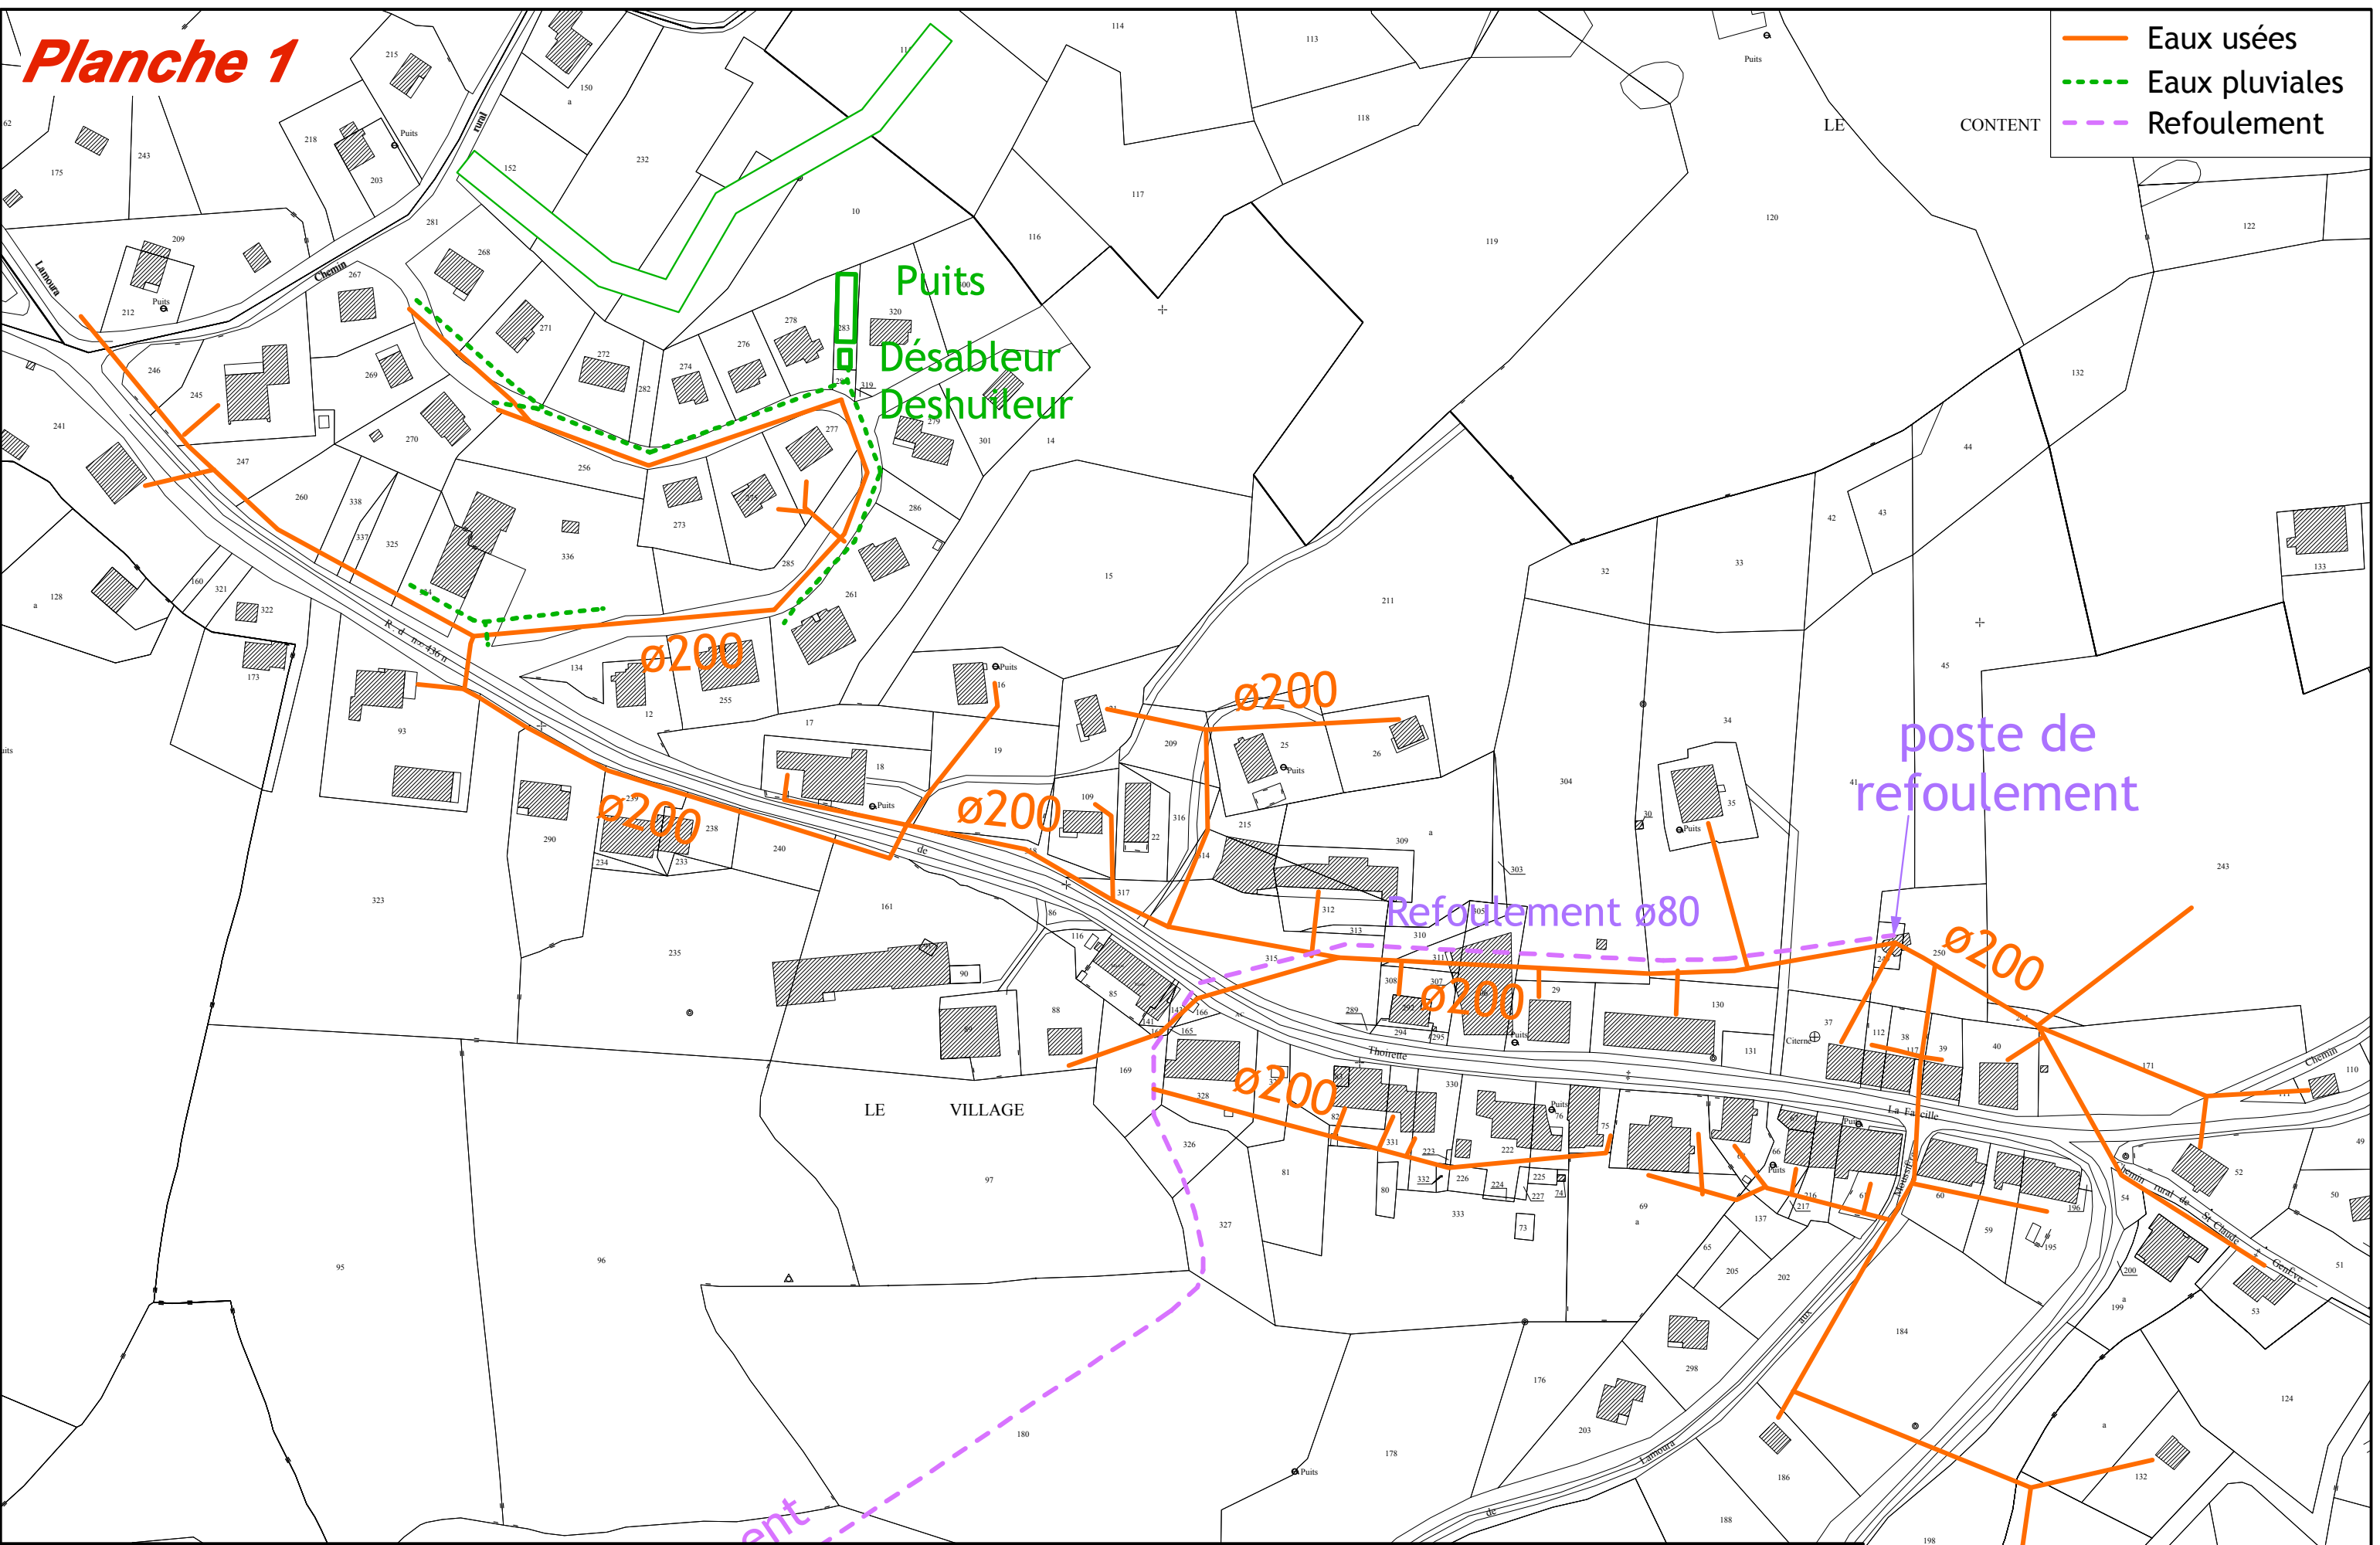

Commune de LAJOUX - Réseaux d'assainissement d'après les plans dessinés par B&R Environnement en Juin 2003 - Planche 1 - 1/2000

Planche 2

